


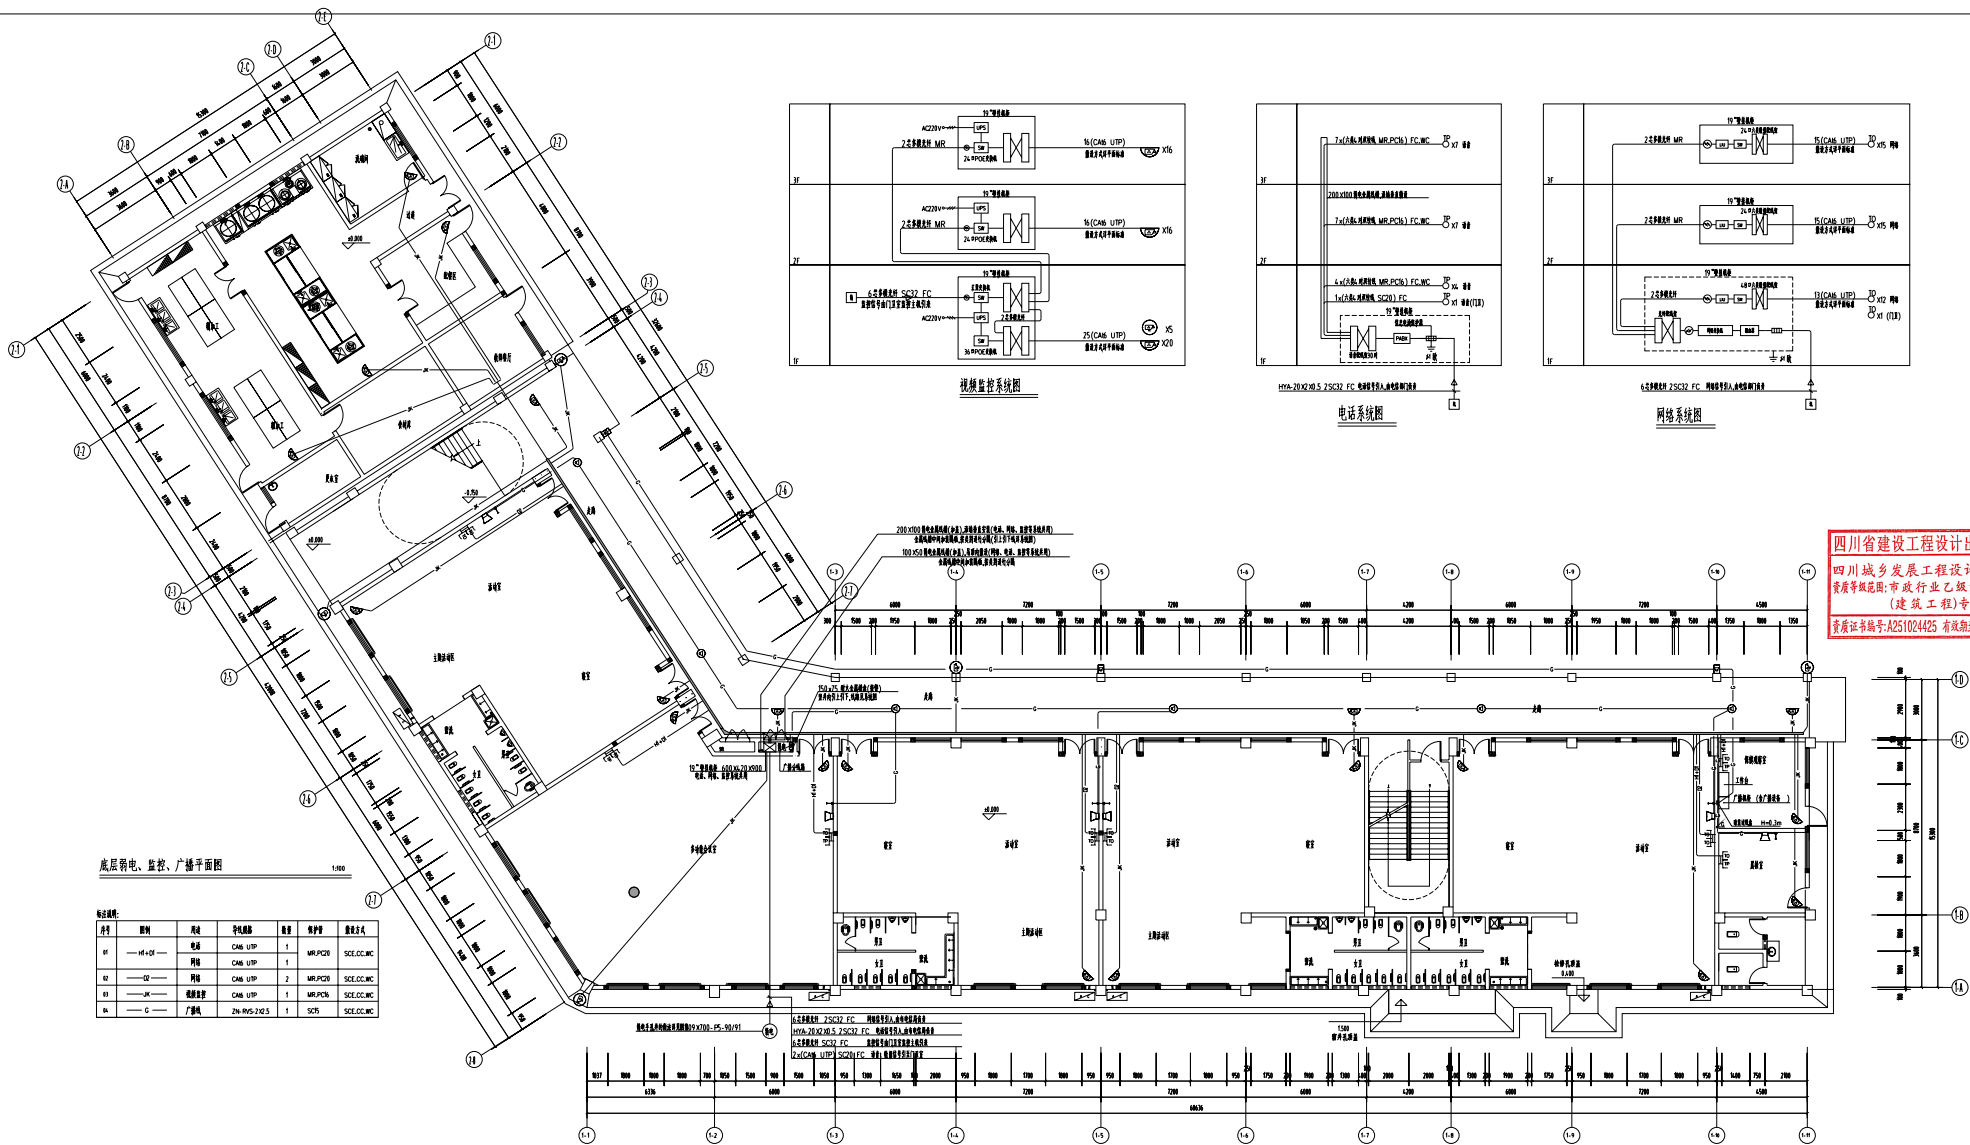

底层弱电、监控、广播平面图



电话系统图

网络系统图

四川省建设工程设计图专用章
四川城乡发展工程设计有限公司
资质等级范围:市政行业乙级;建筑行业
(建筑工程)专业乙级
资质证书编号:A251024425 有效期至:2020年01月09日



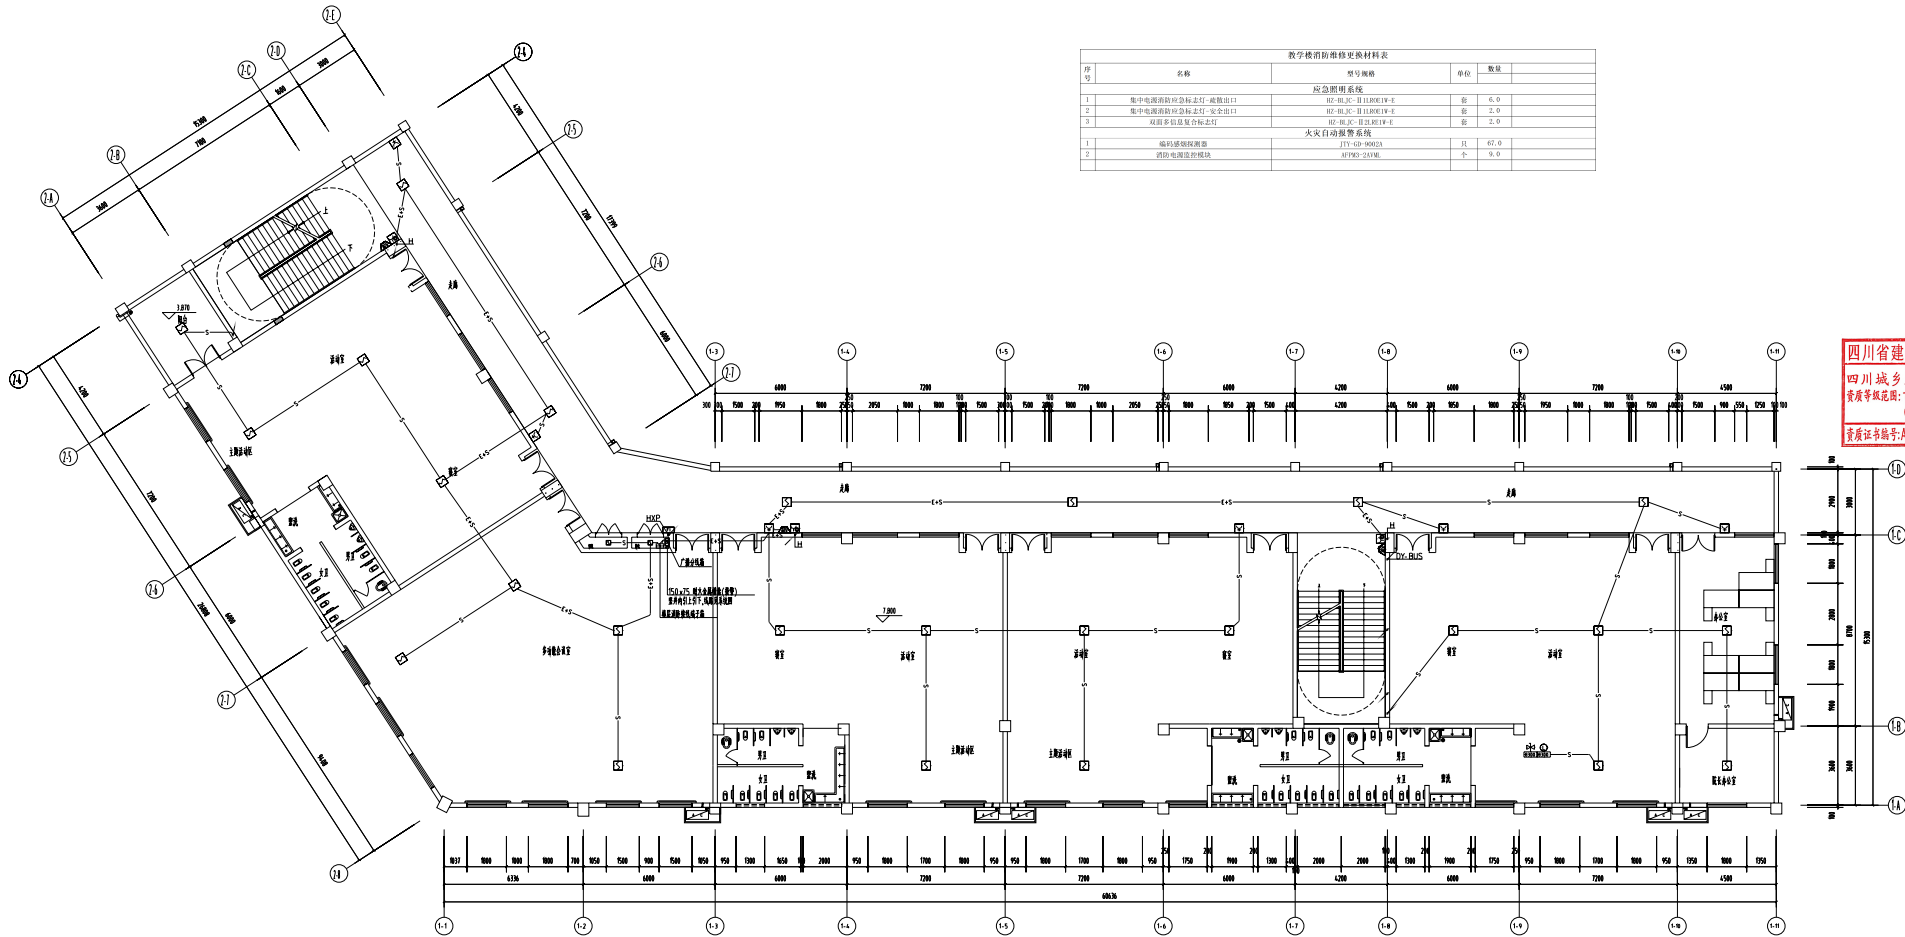

教学楼消防维修材料表				
序号	名称	型号规格	单位	数量
应急照明系统				

三层火灾自动报警平面图 1:100

序号	规格	用途	单位	数量	备注	备注
01	E+S	报警总线	ZN-RVS-2X1.5	1	SC20	CC.WC
02	S	24V电源线	ZN-BV-2X2.5	1	SC25	CC.WC
03	S	报警总线	ZN-RVS-2X1.5	1	SC25	CC.WC
04	H	报警总线	ZN-RVVP-2X1.5	1	SC25	CC.WC
05	DF-BLJC	消防电话插孔电话	ZN-RVSP-2X1.5 +2N-BV-2X2.5	1	JD25	FC.WC

四川省建设工程设计图专用章
四川城乡发展工程设计有限公司
资质等级范围:市政行业乙级;建筑行业
(建筑工程)专业乙级
资质证书编号:A25102425 有效期至:2030年01月03日



